



ΕΦΗΜΕΡΙΣ ΤΗΣ ΚΥΒΕΡΝΗΣΕΩΣ

ΤΗΣ ΕΛΛΗΝΙΚΗΣ ΔΗΜΟΚΡΑΤΙΑΣ

ΤΕΥΧΟΣ ΤΕΤΑΡΤΟ **Αρ. Φύλλου 78**

5 Φεβρουαρίου 2001

ΑΠΟΦΑΣΕΙΣ

Αριθ. 367/57

Αναστολή χορήγησης οικοδομικών αδειών και εκτέλεσης οικοδομικών εργασιών στην εκτός σχεδίου περιοχή του Δήμου Αχαρνών (Ν. Αττικής).

Ο ΥΠΟΥΡΓΟΣ
ΠΕΡΙΒΑΛΛΟΝΤΟΣ, ΧΩΡΟΤΑΞΙΑΣ ΚΑΙ ΔΗΜΟΣΙΩΝ ΕΡΓΩΝ

Έχοντας υπόψη:

1. Τις διατάξεις των άρθρων 152 και 159 του από 14.7.1999 Π. Δ/τος «Κώδικας Βασικής Πολεοδομικής Νομοθεσίας» (Δ΄ 580/99).

2. Τις διατάξεις του άρθρου 29Α του Ν. 1558/1985 «Κυβέρνηση και Κυβερνητικά Όργανα» (Α΄ 137) όπως αυτό προστέθηκε με το το άρθρο 27 του Ν. 2081/1992 (Α΄ 154) και αντικαταστάθηκε με την παρ. 2α του άρθρου 1 του Ν. 2469/1997 (Α΄ 38).

3. Τις διατάξεις της παρ. Β του άρθρου 1 του Π. Δ/τος 28/28.1.1993 «Καθορισμός αρμοδιοτήτων που διατηρούνται από τον Υπουργό και τις Περιφερειακές Υπηρεσίες διανομαρχιακού επιπέδου του Υπουργείου Περιβάλλοντος, Χωροταξίας και Δημοσίων Έργων» (Α΄ 9).

4. Την 2/συν.71/22.11.2000 απόφαση της Εκτελεστικής Επιτροπής του Οργανισμού Αθήνας.

5. Το γεγονός ότι από τις κανονιστικές διατάξεις της απόφασης αυτής δεν προκαλείται δαπάνη σε βάρος του κρατικού προϋπολογισμού και του οικείου Ο.Τ.Α., αποφασίζουμε:

1.- Αναστέλλονται για ένα (1) χρόνο η χορήγηση οικοδομικών αδειών και η εκτέλεση οικοδομικών εργασιών στην εκτός σχεδίου περιοχή του Δήμου Αχαρνών (Ν. Αττικής) και ειδικότερα στην περιοχή της επέκτασης της λεωφόρου Κύμης από ΕΟ Νο1 μέχρι Ολυμπιακό Χωριό (οδός Ορφέως στους Θρακομακεδόνες), όπως φαίνεται περικλειόμενη με κόκκινη γραμμή στα σχετικά έξι (6) πρωτότυπα διαγράμματα σε κλίμακα 1:1000, που θεωρήθηκαν από τον Προϊστάμενο της Διεύθυνσης Τοπογραφικών Εφαρμογών με την αρ. 367/2001 πράξη του και που αντίτυπό του σε φωτοσμίκρυνση δημοσιεύεται, με την παρούσα απόφαση.


2.- Η ισχύς της παρούσας απόφασης αρχίζει από τη δημοσίευση της στην Εφημερίδα της Κυβερνήσεως.

Η απόφαση αυτή να δημοσιευθεί στην Εφημερίδα της Κυβερνήσεως.


Αθήνα, 10 Ιανουαρίου 2001

Ο ΥΠΟΥΡΓΟΣ

ΚΩΣΤΑΣ ΛΑΛΙΩΤΗΣ

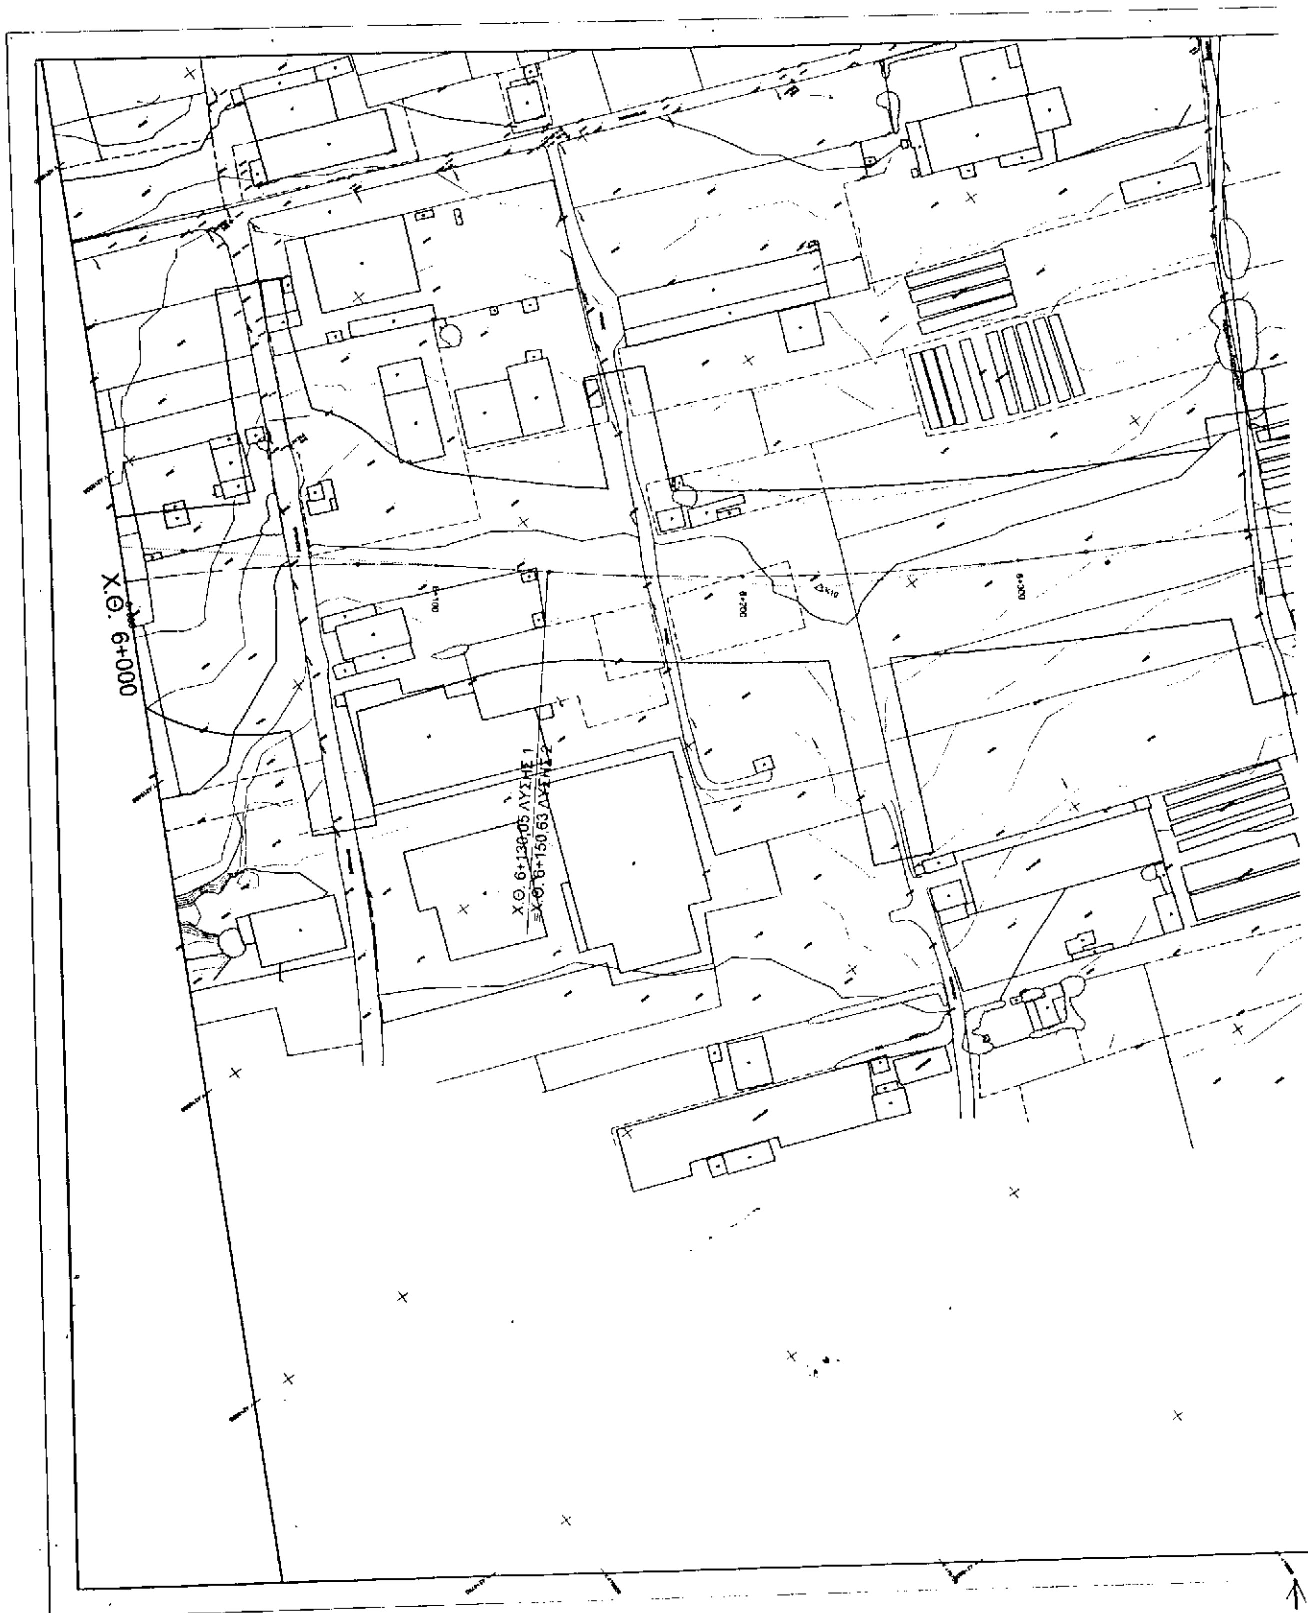
Χ.Θ. 6+000
Χ.Θ. 6+130,05 ΛΥΣΗΣ 1
≡Χ.Θ. 6+150,63 ΛΥΣΗΣ 2


ΟΤ
1
Χ.Θ.

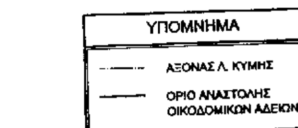

ΥΠΟΥΡΓΕΙΟ ΠΕΡΙΒΑΛΛΟΝΤΟΣ ΧΩΡΟΤΑΞΙΑΣ & ΔΗΜ. ΕΡΓΩΝ
Συνοδεύει την υπ' αριθμ. Γ. 36[illegible]/01 απόφαση
"Αναστολή χορήγησης οικοδομικών αδειών και εκτέλεσης οικοδομικών εργασιών [illegible] του δήμου Αχαρνών [illegible]"

Αθήνα 10 Ιανουαρίου 2001
Ο Διευθ.
α/α
[illegible]

Αρ. φαν. 5
6x.6

ΕΛΛΗΝΙΚΗ ΔΗΜΟΚΡΑΤΙΑ
ΥΠΟΥΡΓΕΙΟ ΠΕΡΙΒΑΛΛΟΝΤΟΣ ΧΩΡΟΤΑΞΙΑΣ ΚΑΙ ΔΗΜΟΣΙΩΝ ΕΡΓΩΝ
ΓΕΝΙΚΗ ΓΡΑΜΜΑΤΕΙΑ ΔΗΜΟΣΙΩΝ ΕΡΓΩΝ
ΕΙΔΙΚΗ ΥΠΗΡΕΣΙΑ ΔΗΜΟΣΙΩΝ ΕΡΓΩΝ
ΕΙΔΙΚΩΝ ΣΥΓΚΟΙΝΩΝΙΑΚΩΝ ΕΡΓΩΝ ΑΤΤΙΚΗΣ

ΜΕΛΕΤΗ ΑΝΑΜΟΡΦΩΣΗΣ ΚΑΙ ΕΠΙΚΑΙΡΟΠΟΙΗΣΗΣ ΛΕΩΦΟΡΟΥ ΚΥΜΗΣ ΚΑΙ ΕΠΕΚΤΑΣΗΣ ΜΕΧΡΙ ΤΟ ΟΛΥΜΠΙΑΚΟ ΧΩΡΙΟ

ΟΡΙΑ ΑΝΑΣΤΟΛΗΣ ΟΙΚΟΔΟΜΙΚΩΝ ΑΔΕΙΩΝ
ΤΜΗΜΑ Β': ΑΠΟ Α.Κ. ΚΗΦΙΣΙΑΣ (Ε.Ο. Νο1) ΕΩΣ ΤΟ ΟΛΥΜΠΙΑΚΟ ΧΩΡΙΟ

ΣΥΜΠΡΑΤΤΟΝΤΑ ΓΡΑΦΕΙΑ ΜΕΛΕΤΩΝ
ΠΡΙΣΜΑ Α.Τ.Ε. — ΔΟΜΗ Ο.Ε. — Α.Δ.Φ. Ε.Π.Ε. — ΤΑΛΩΣ ΜΕΛΕΤΗΤΙΚΗ Α.Ε.

ΟΡ.03	ΟΡΙΖΟΝΤΙΟΓΡΑΦΙΑ ΛΕΩΦΟΡΟΣ ΚΥΜΗΣ Χ.Θ. 6+000 - Χ.Θ. 7+000
1:1000	
ΝΟΕΜΒΡΙΟΣ 2000	

ΕΚΠΟΝΗΣΗ ΜΕΛΕΤΗΣ:		ΟΝΟΜΑ	ΥΠΟΓΡΑΦΗ	ΗΜΕΡΟΜΗΝΙΑ	ΕΚΔΟΣΗ
ΠΡΙΣΜΑ Α.Τ.Ε. ΣΥΜΒΟΥΛΟΙ ΜΗΧΑΝΙΚΟΙ ΒΑΛΤΕΤΣΙΟΥ 25 - 114 74 ΑΘΗΝΑ	ΣΥΝΤΑΧΘΗΚΕ	Κ. ΤΖΑΪΛΑΣ			
		Ν. ΤΖΕΛΕΠΗΣ			
		Χ. ΚΑΡΚΑΤΖΟΥΝΗΣ			1η ΕΚΔΟΣΗ
Ε.Υ.Δ.Ε. ΕΙΔΙΚΩΝ ΣΥΓΚΟΙΝΩΝΙΑΚΩΝ ΕΡΓΩΝ ΑΤΤΙΚΗΣ	ΕΛΕΓΧΘΗΚΕ:	Μ. ΚΟΚΜΟΤΟΣ			ΝΟΕΜΒΡΙΟΣ 2000
	ΘΕΩΡΗΘΗΚΕ:	Β. ΤΣΙΡΑΓΑΚΗΣ			
	ΕΓΚΡΙΘΗΚΕ:	Κ. ΦΡΥΔΑΣ			
	ΕΓΚΡΙΤΙΚΗ ΑΠΟΦΑΣΗ:				

Συνδέεται το έγγραφο με αρ. [illegible]

ΜΑΡΙΟΣ ΚΟΚΜΟΤΟΣ
ΠΟΛ. ΜΗΧ/ΚΟΣ [illegible]


ΕΘΝΙΚΟ ΤΥΠΟΓΡΑΦΕΙΟ
Για τεχνικούς λόγους στο σχεδιάγραμμα έγινε σμίκρυνση κατά ποσοστό %

Χ.Θ. 7+000



Χ.Θ. 8+000
ΟΤ 5Β
ΟΤ 26
ΟΤ 31


ΕΘΝΙΚΟ ΤΥΠΟΓΡΑΦΕΙΟ

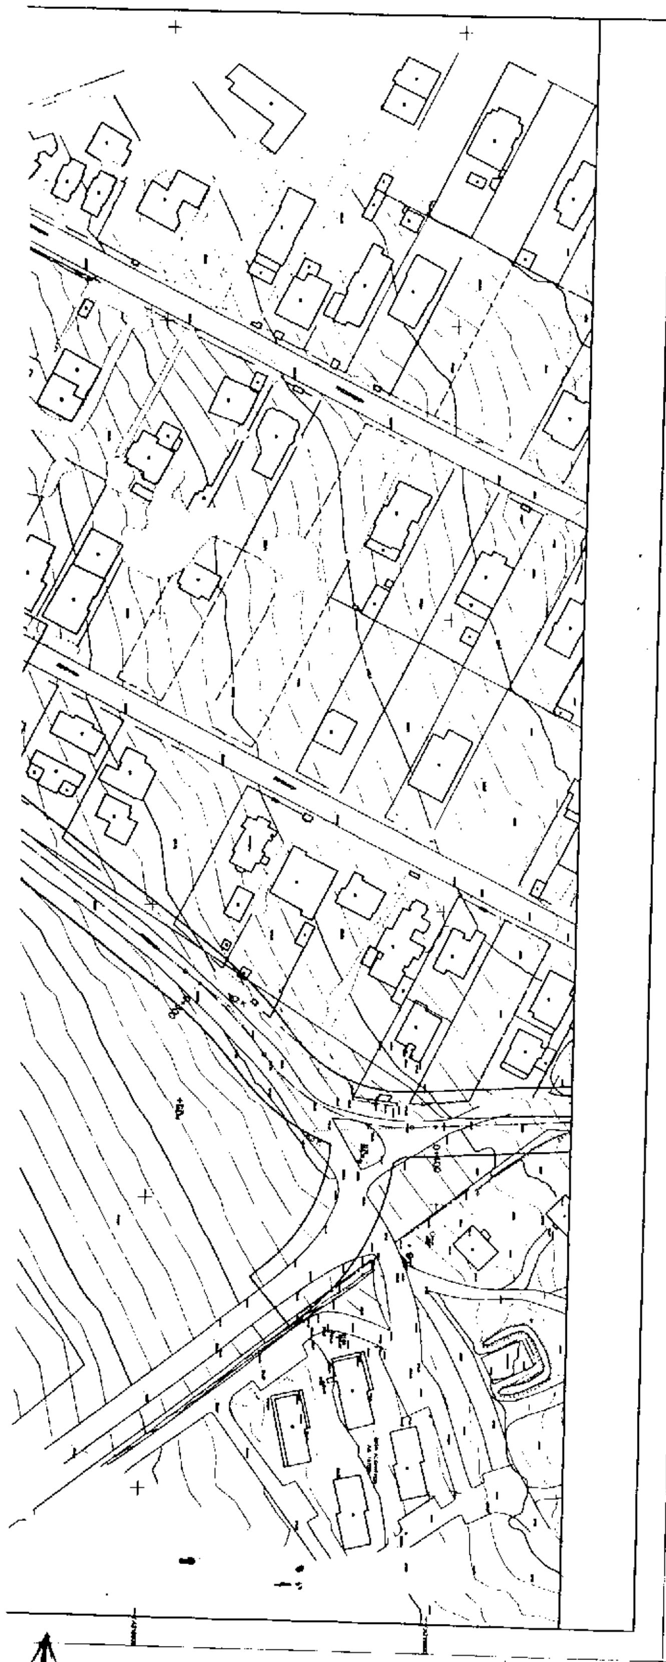


ΥΠΟΜΝΗΜΑ	
——·——	ΑΞΟΝΑΣ Λ. ΚΥΜΗΣ
————	ΟΡΙΟ ΑΝΑΣΤΟΛΗΣ ΟΙΚΟΔΟΜΙΚΩΝ ΑΔΕΙΩΝ

ΥΠΟΥΡΓΕΙΟ
ΠΕΡΙΒΑΛΛΟΝΤΟΣ ΧΩΡΟΤΑΞΙΑΣ & ΔΗΜ. ΕΡΓΩΝ
Γ. 567/01 ΑΠΟΦΑΣΗ
10 Ιανουαρίου 2001

Αρ. Φεκ
5
Σχ. 6

ΕΛΛΗΝΙΚΗ ΔΗΜΟΚΡΑΤΙΑ
ΥΠΟΥΡΓΕΙΟ ΠΕΡΙΒΑΛΛΟΝΤΟΣ ΧΩΡΟΤΑΞΙΑΣ ΚΑΙ ΔΗΜΟΣΙΩΝ ΕΡΓΩΝ
ΓΕΝΙΚΗ ΓΡΑΜΜΑΤΕΙΑ ΔΗΜΟΣΙΩΝ ΕΡΓΩΝ
ΕΙΔΙΚΗ ΥΠΗΡΕΣΙΑ ΔΗΜΟΣΙΩΝ ΕΡΓΩΝ
ΕΙΔΙΚΩΝ ΣΥΓΚΟΙΝΩΝΙΑΚΩΝ ΕΡΓΩΝ ΑΤΤΙΚΗΣ

ΜΕΛΕΤΗ ΑΝΑΜΟΡΦΩΣΗΣ ΚΑΙ ΕΠΙΚΑΙΡΟΠΟΙΗΣΗΣ
ΛΕΩΦΟΡΟΥ ΚΥΜΗΣ ΚΑΙ ΕΠΕΚΤΑΣΗΣ ΜΕΧΡΙ ΤΟ ΟΛΥΜΠΙΑΚΟ ΧΩΡΙΟ

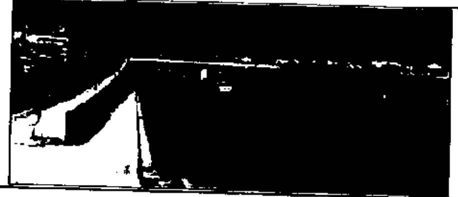

ΟΡΙΑ ΑΝΑΣΤΟΛΗΣ ΟΙΚΟΔΟΜΙΚΩΝ ΑΔΕΙΩΝ
ΤΜΗΜΑ Β': ΑΠΟ Α.Κ. ΚΗΦΙΣΙΑΣ (Ε.Ο. Νο1)
ΕΩΣ ΤΟ ΟΛΥΜΠΙΑΚΟ ΧΩΡΙΟ

ΣΥΜΠΡΑΤΤΟΝΤΑ ΓΡΑΦΕΙΑ ΜΕΛΕΤΩΝ


ΠΡΙΣΜΑ Α.Τ.Ε.
ΔΟΜΗ Ο.Ε.
Α.Δ.Φ. Ε.Π.Ε.
ΤΑΛΟΣ ΜΕΛΕΤΗΤΙΚΗ Α.Ε.

OP.05	ΟΡΙΖΟΝΤΙΟΓΡΑΦΙΑ
1:1000	ΛΕΩΦΟΡΟΣ ΚΥΜΗΣ Χ.Θ. 8+000 - Χ.Θ. 8+766,41
ΝΟΕΜΒΡΙΟΣ 2000	ΟΔΟΣ ΣΥΝΔΕΣΗΣ Λ. ΚΥΜΗΣ & ΟΡΦΕΩΣ Χ.Θ. 0+000 - Χ.Θ. 0+450

ΕΚΠΟΝΗΣΗ ΜΕΛΕΤΗΣ:		ΟΝΟΜΑ	ΥΠΟΓΡΑΦΗ	ΗΜΕΡΟΜΗΝΙΑ	ΕΚΔΟΣΗ
ΠΡΙΣΜΑ Α.Τ.Ε.	ΣΥΝΤΑΧΘΗΚΕ	Κ. ΤΣΑΪΛΑΣ			
		Ν. ΤΖΕΛΕΠΗΣ			
		Χ. ΚΑΡΚΑΤΖΟΥΝΗΣ			1η ΕΚΔΟΣΗ
Ε.Υ.Δ.Ε. ΕΙΔΙΚΩΝ ΣΥΓΚΟΙΝΩΝΙΑΚΩΝ ΕΡΓΩΝ ΑΤΤΙΚΗΣ	ΕΛΕΓΧΘΗΚΕ	Μ. ΚΟΚΜΟΤΟΣ			ΝΟΕΜΒΡΙΟΣ 2000
	ΘΕΩΡΗΘΗΚΕ	Β. ΤΣΙΡΑΓΑΚΗΣ			
	ΕΓΚΡΙΘΗΚΕ	Κ. ΦΡΥΔΑΣ			
	ΕΓΚΡΙΤΙΚΗ ΑΠΟΦΑΣΗ:				




ΜΑΡΙΟΣ ΚΟΚ...
ΠΟΛ. ΜΗΧ/ΚΟΣ ΜΕ Α'...

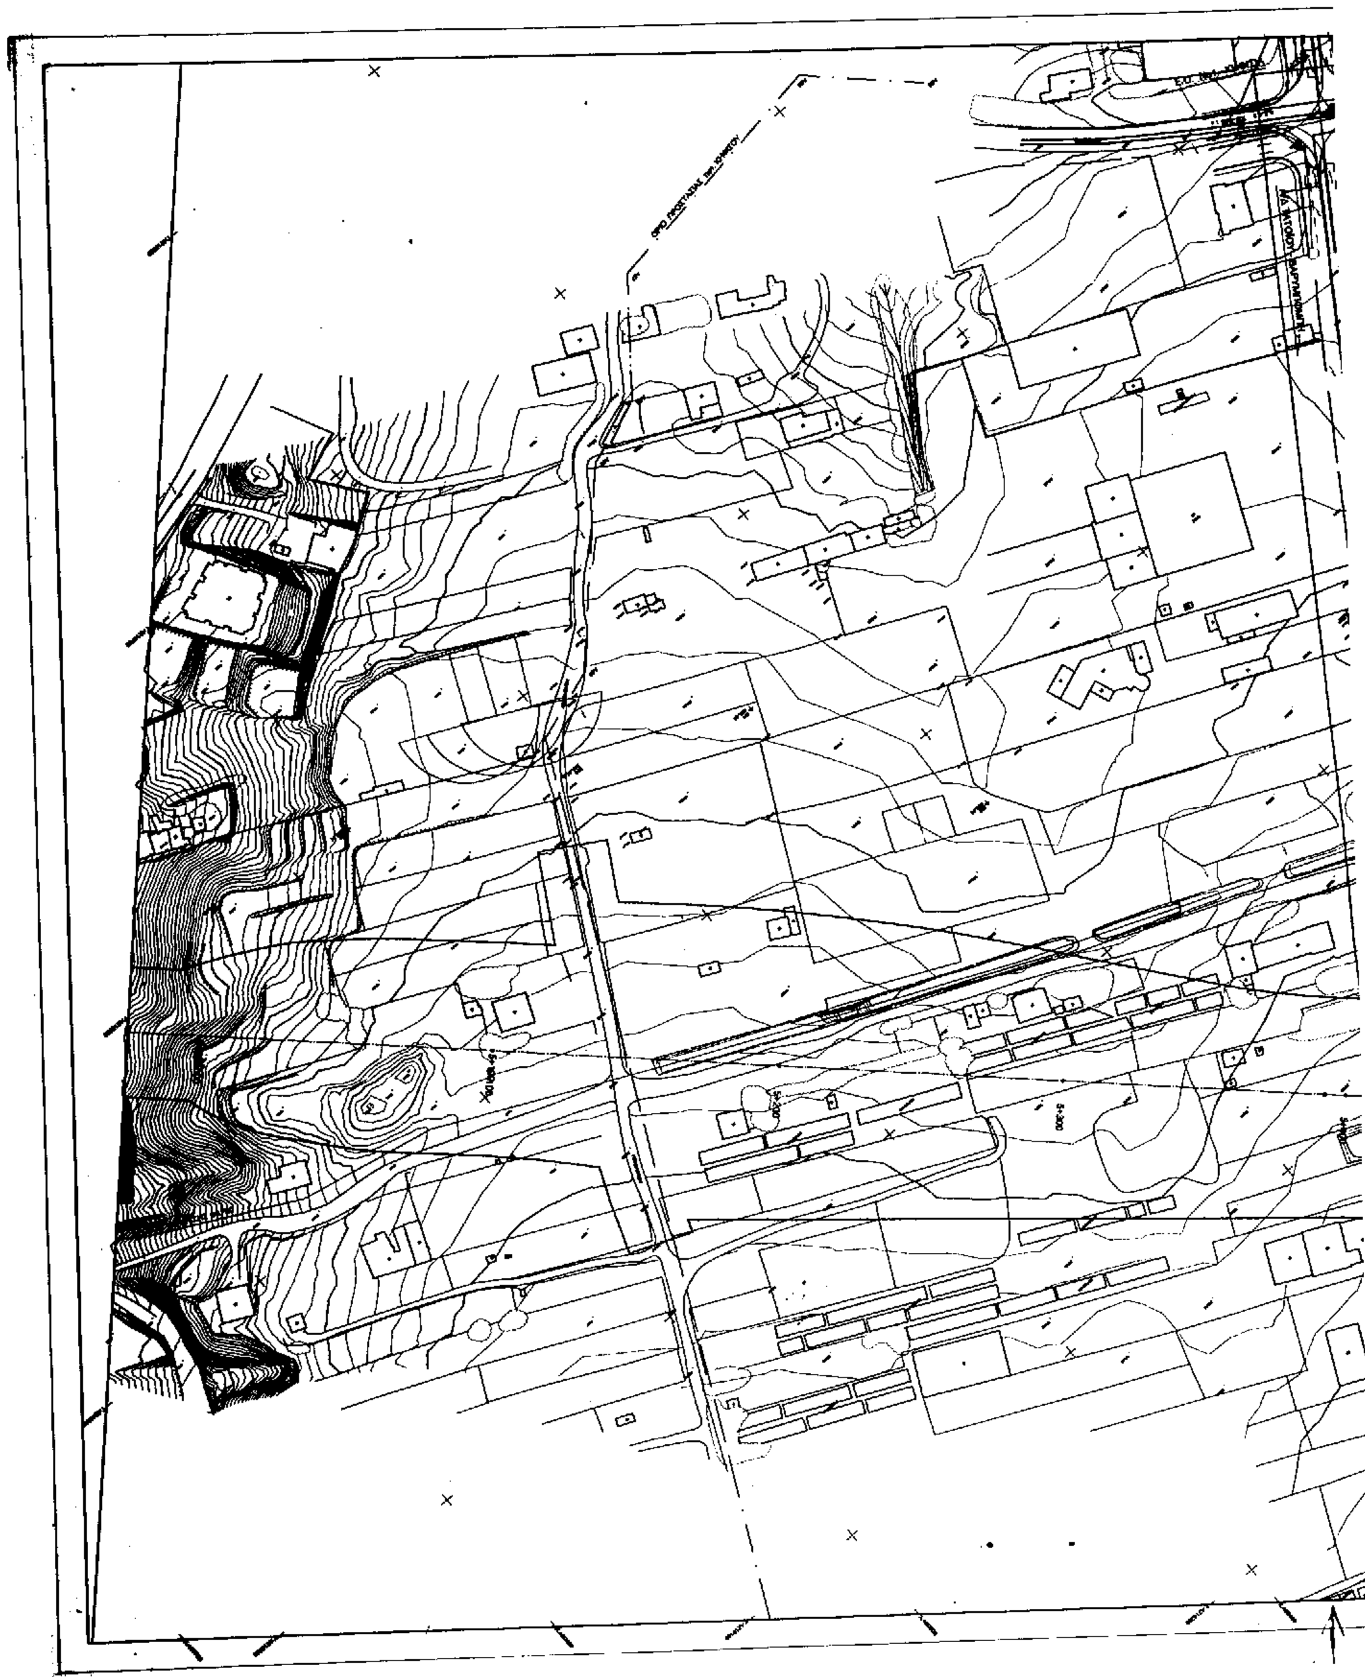


Δ

Χ.Θ. 6+000

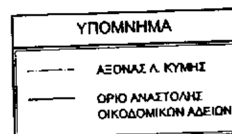

ΥΠΟΥΡΓΕΙΟ
ΠΕΡΙΒΑΛΛΟΝΤΟΣ ΧΩΡΟΤΑΞΙΑΣ & ΔΗΜ. ΕΡΓΩΝ
ΣΥΝΟΔΕΥΕΙ ΤΗΝ ΥΠ' ΑΡΙΘΜ. Γ:367/01 ΑΠΟΦΑΣΗ
ΠΕΡΙ "Αναστολής χορήγησης οικοδομικών αδειών και εκτέλεσης οικοδομικών εργασιών σε ζώνη εκατέρωθεν της Λεωφ. Κύμης ... του δήμου Αχαρνών (ν. Αττικής)"


10 Ιανουαρίου 2001
Ο Δ/ντής
α/α
Ιωάννης Παναγόπουλος

Αρ. φακ.: 5
Σχ. 6

ΕΛΛΗΝΙΚΗ ΔΗΜΟΚΡΑΤΙΑ
ΥΠΟΥΡΓΕΙΟ ΠΕΡΙΒΑΛΛΟΝΤΟΣ ΧΩΡΟΤΑΞΙΑΣ ΚΑΙ ΔΗΜΟΣΙΩΝ ΕΡΓΩΝ
ΓΕΝΙΚΗ ΓΡΑΜΜΑΤΕΙΑ ΔΗΜΟΣΙΩΝ ΕΡΓΩΝ
ΕΙΔΙΚΗ ΥΠΗΡΕΣΙΑ ΔΗΜΟΣΙΩΝ ΕΡΓΩΝ
ΕΙΔΙΚΩΝ ΣΥΓΚΟΙΝΩΝΙΑΚΩΝ ΕΡΓΩΝ ΑΤΤΙΚΗΣ

ΜΕΛΕΤΗ ΑΝΑΜΟΡΦΩΣΗΣ ΚΑΙ ΕΠΙΚΑΙΡΟΠΟΙΗΣΗΣ ΛΕΩΦΟΡΟΥ ΚΥΜΗΣ ΚΑΙ ΕΠΕΚΤΑΣΗΣ ΜΕΧΡΙ ΤΟ ΟΛΥΜΠΙΑΚΟ ΧΩΡΙΟ


ΟΡΙΑ ΑΝΑΣΤΟΛΗΣ ΟΙΚΟΔΟΜΙΚΩΝ ΑΔΕΙΩΝ
ΤΜΗΜΑ Β': ΑΠΟ Α.Κ. ΚΗΦΙΣΙΑΣ (Ε.Ο. Νο1) ΕΩΣ ΤΟ ΟΛΥΜΠΙΑΚΟ ΧΩΡΙΟ

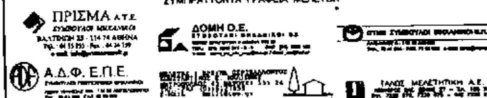


ΑΡΙΘΜΟΣ ΣΧΕΔΙΟΥ	ΟΡΙΖΟΝΤΙΟΓΡΑΦΙΑ
ΟΡ.02	ΛΕΩΦΟΡΟΣ ΚΥΜΗΣ
ΚΛΙΜΑΚΑ 1:1000	Χ.Θ. 5+000 - Χ.Θ. 6+000
ΗΜΕΡΟΜΗΝΙΑ ΝΟΕΜΒΡΙΟΣ 2000	

ΕΚΠΟΝΗΣΗ ΜΕΛΕΤΗΣ:		ΟΝΟΜΑ	ΥΠΟΓΡΑΦΗ	ΗΜΕΡΟΜΗΝΙΑ	ΕΚΔΟΣΗ
ΠΡΙΣΜΑ Α.Τ.Ε. ΣΥΜΒΟΥΛΟΙ ΜΗΧΑΝΙΚΟΙ	ΣΥΝΤΑΧΘΗΚΕ	Κ. ΤΣΑΪΛΑΣ			
		Ν. ΤΖΕΛΕΠΗΣ			
		Χ. ΚΑΡΚΑΤΖΟΥΝΗΣ			1η ΕΚΔΟΣΗ ΝΟΕΜΒΡΙΟΣ 2000
Ε.Υ.Δ.Ε. ΕΙΔΙΚΩΝ ΣΥΓΚΟΙΝΩΝΙΑΚΩΝ ΕΡΓΩΝ ΑΤΤΙΚΗΣ	ΕΛΕΓΧΘΗΚΕ:	Μ. ΚΟΚΜΟΤΟΣ			
	ΘΕΩΡΗΘΗΚΕ:	Β. ΤΣΙΡΑΓΑΚΗΣ			
	ΕΓΚΡΙΘΗΚΕ:	Κ. ΦΡΥΔΑΣ			
	ΕΓΚΡΙΤΙΚΗ ΑΠΟΦΑΣΗ:				

Συνοδεύει το έγγραφο με αρ. ΕΥΔΕ/ΕΣΕΑ/ο/οικ/960/2.11...

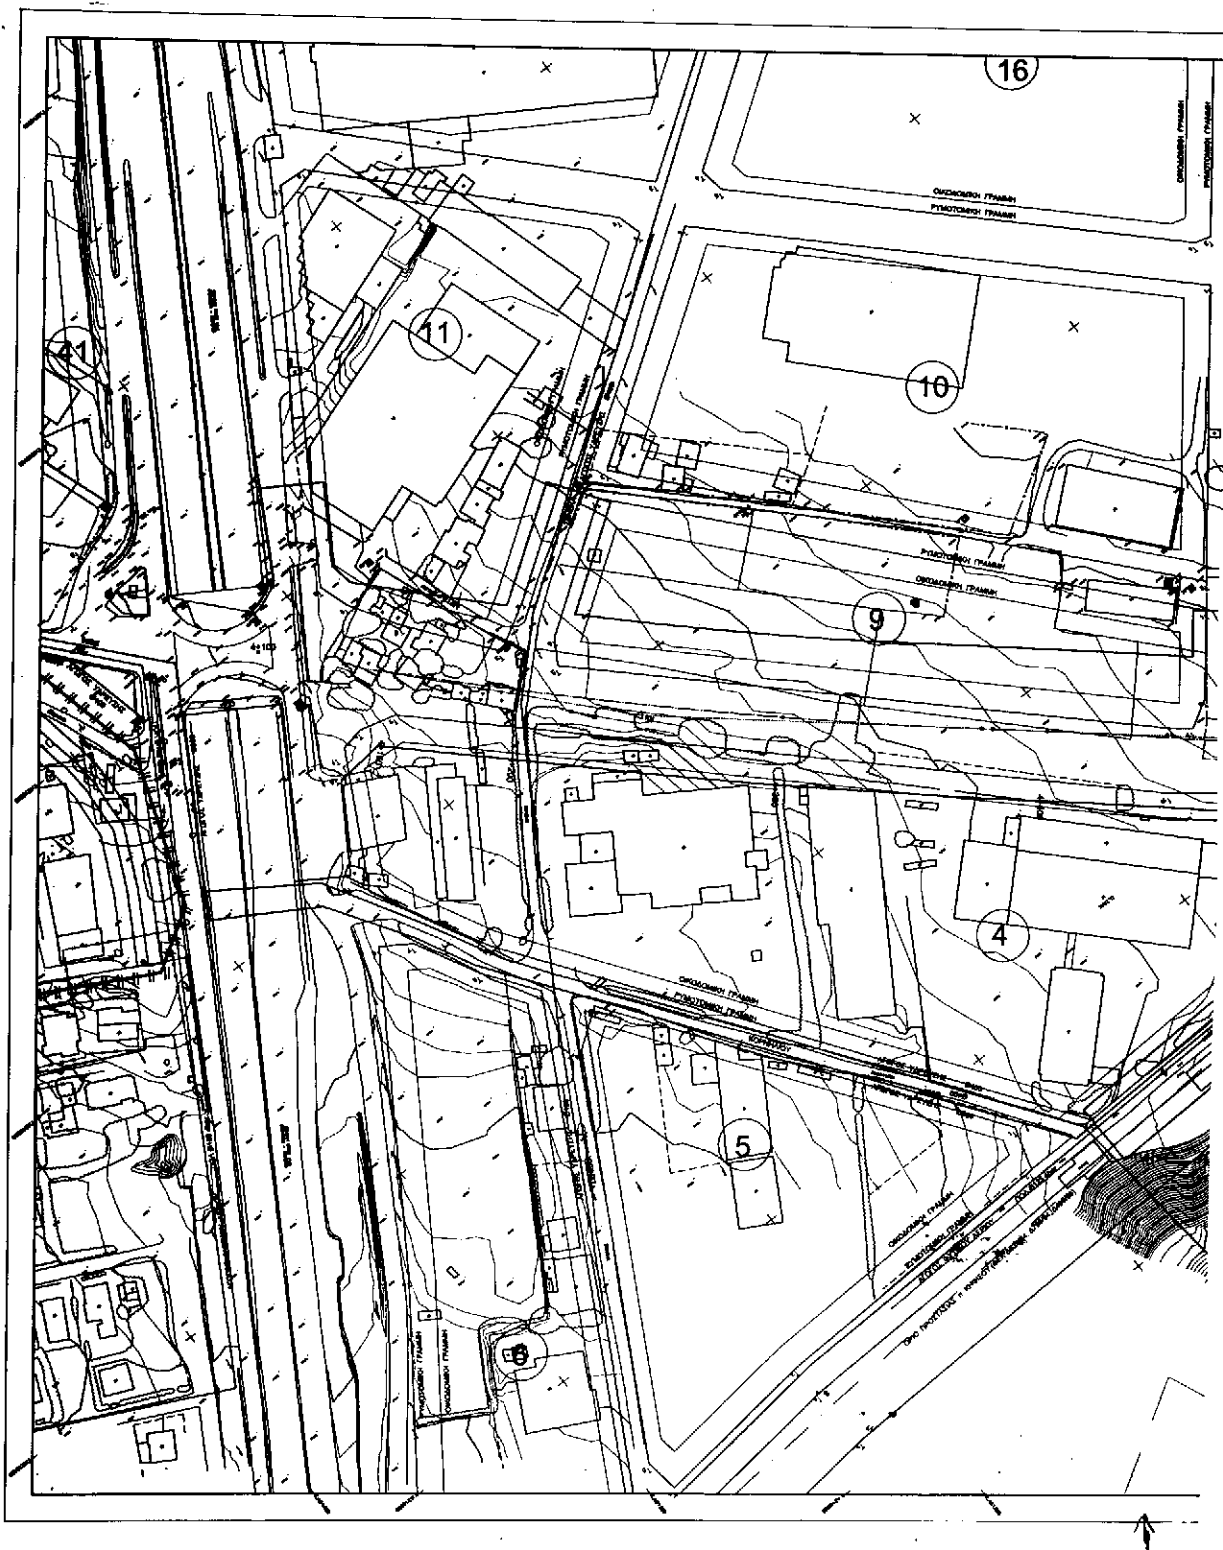
16
11
41
10
9
4
5
6


13
8

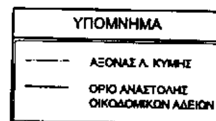

ΥΠΟΥΡΓΕΙΟ ΠΕΡΙΒΑΛΛΟΝΤΟΣ ΧΩΡΟΤΑΞΙΑΣ & ΔΗΜ. ΕΡΓΩΝ

Αθήνα 10 Ιανουαρίου 2001

ΕΛΛΗΝΙΚΗ ΔΗΜΟΚΡΑΤΙΑ
ΥΠΟΥΡΓΕΙΟ ΠΕΡΙΒΑΛΛΟΝΤΟΣ ΧΩΡΟΤΑΞΙΑΣ ΚΑΙ ΔΗΜΟΣΙΩΝ ΕΡΓΩΝ
ΓΕΝΙΚΗ ΓΡΑΜΜΑΤΕΙΑ ΔΗΜΟΣΙΩΝ ΕΡΓΩΝ
ΕΙΔΙΚΗ ΥΠΗΡΕΣΙΑ ΔΗΜΟΣΙΩΝ ΕΡΓΩΝ
ΕΙΔΙΚΩΝ ΣΥΓΚΟΙΝΩΝΙΑΚΩΝ ΕΡΓΩΝ ΑΤΤΙΚΗΣ

ΜΕΛΕΤΗ ΑΝΑΜΟΡΦΩΣΗΣ ΚΑΙ ΕΠΙΚΑΙΡΟΠΟΙΗΣΗΣ ΛΕΩΦΟΡΟΥ ΚΥΜΗΣ ΚΑΙ ΕΠΕΚΤΑΣΗΣ ΜΕΧΡΙ ΤΟ ΟΛΥΜΠΙΑΚΟ ΧΩΡΙΟ

ΟΡΙΑ ΑΝΑΣΤΟΛΗΣ ΟΙΚΟΔΟΜΙΚΩΝ ΑΔΕΙΩΝ
ΤΜΗΜΑ Β': ΑΠΟ Α.Κ. ΚΗΦΙΣΙΑΣ (Ε.Ο. Νο1) ΕΩΣ ΤΟ ΟΛΥΜΠΙΑΚΟ ΧΩΡΙΟ

ΣΥΜΠΡΑΤΤΟΝΤΑ ΓΡΑΦΕΙΑ ΜΕΛΕΤΩΝ

ΠΡΙΣΜΑ Α.Τ.Ε. — ΔΟΜΗ Ο.Ε. — Α.Δ.Φ. Ε.Π.Ε. — ΤΑΛΩΣ ΜΕΛΕΤΗΤΙΚΗ Α.Ε.


ΟΡ.01	ΟΡΙΖΟΝΤΙΟΓΡΑΦΙΑ
1:1000	ΛΕΩΦΟΡΟΣ ΚΥΜΗΣ
ΝΟΕΜΒΡΙΟΣ 2000	Χ.Θ. 4+000 - Χ.Θ. 5+000


ΕΚΠΟΝΗΣΗ ΜΕΛΕΤΗΣ: ΠΡΙΣΜΑ Α.Τ.Ε.

Ε.Υ.Δ.Ε. ΕΙΔΙΚΩΝ ΣΥΓΚΟΙΝΩΝΙΑΚΩΝ ΕΡΓΩΝ ΑΤΤΙΚΗΣ


	ΟΝΟΜΑ	ΥΠΟΓΡΑΦΗ	ΗΜΕΡΟΜΗΝΙΑ	ΕΚΔΟΣΗ
ΣΥΝΤΑΧΘΗΚΕ	Κ. ΤΣΑΪΛΑΣ			
	Ν. ΤΖΕΛΕΠΗΣ			
	Χ. ΚΑΡΚΑΤΖΟΥΝΗΣ			1η ΕΚΔΟΣΗ ΝΟΕΜΒΡΙΟΣ 2000
ΕΛΕΓΧΘΗΚΕ:	Μ. ΚΟΚΜΟΤΟΣ			
ΘΕΩΡΗΘΗΚΕ:	Β. ΤΣΙΡΑΓΑΚΗΣ			
ΕΓΚΡΙΘΗΚΕ:	Κ. ΦΡΥΔΑΣ			
ΕΓΚΡΙΤΙΚΗ ΑΠΟΦΑΣΗ:				

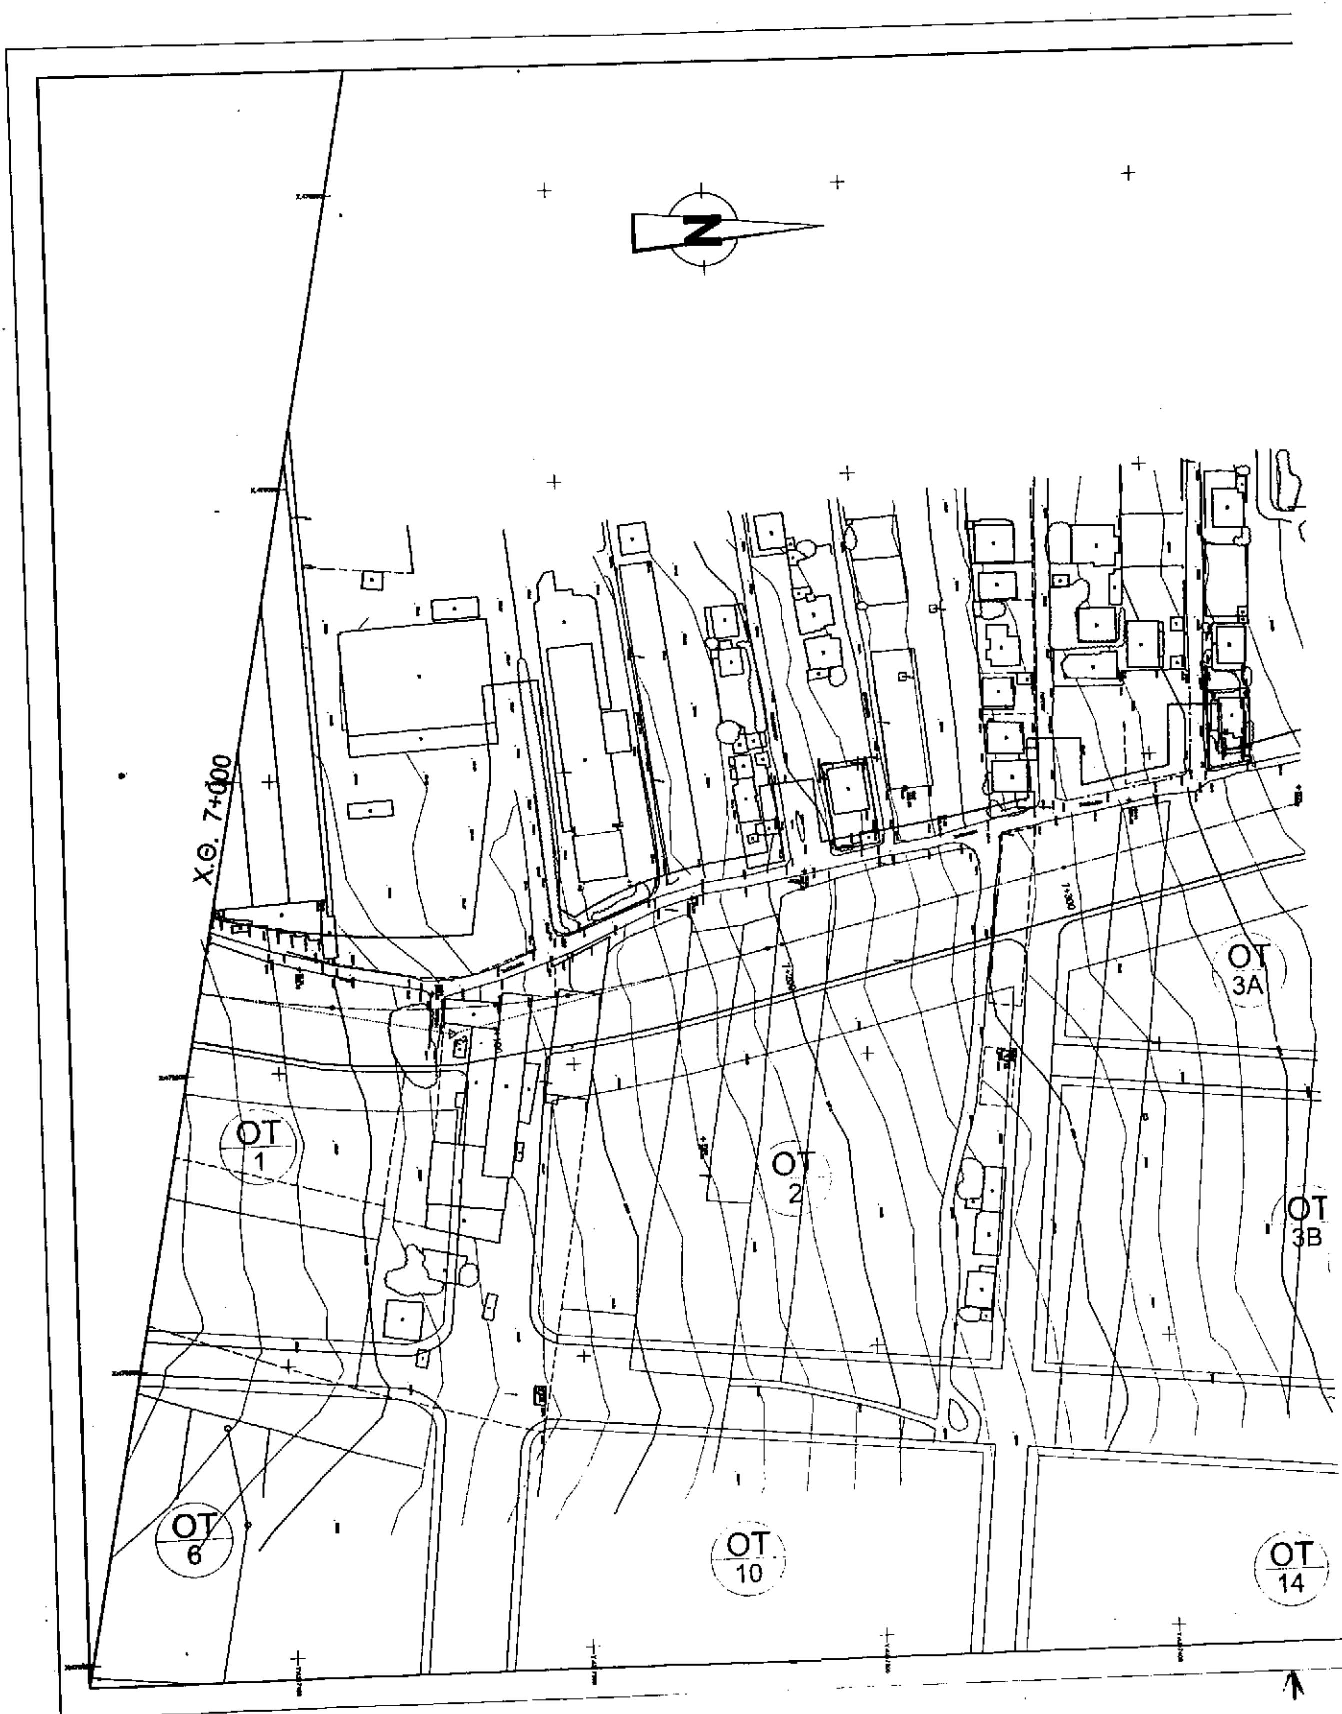


N
Χ.Θ. 7+000
ΟΤ 1
ΟΤ 2
ΟΤ 3Α
ΟΤ 3Β
ΟΤ 6
ΟΤ 10
ΟΤ 14

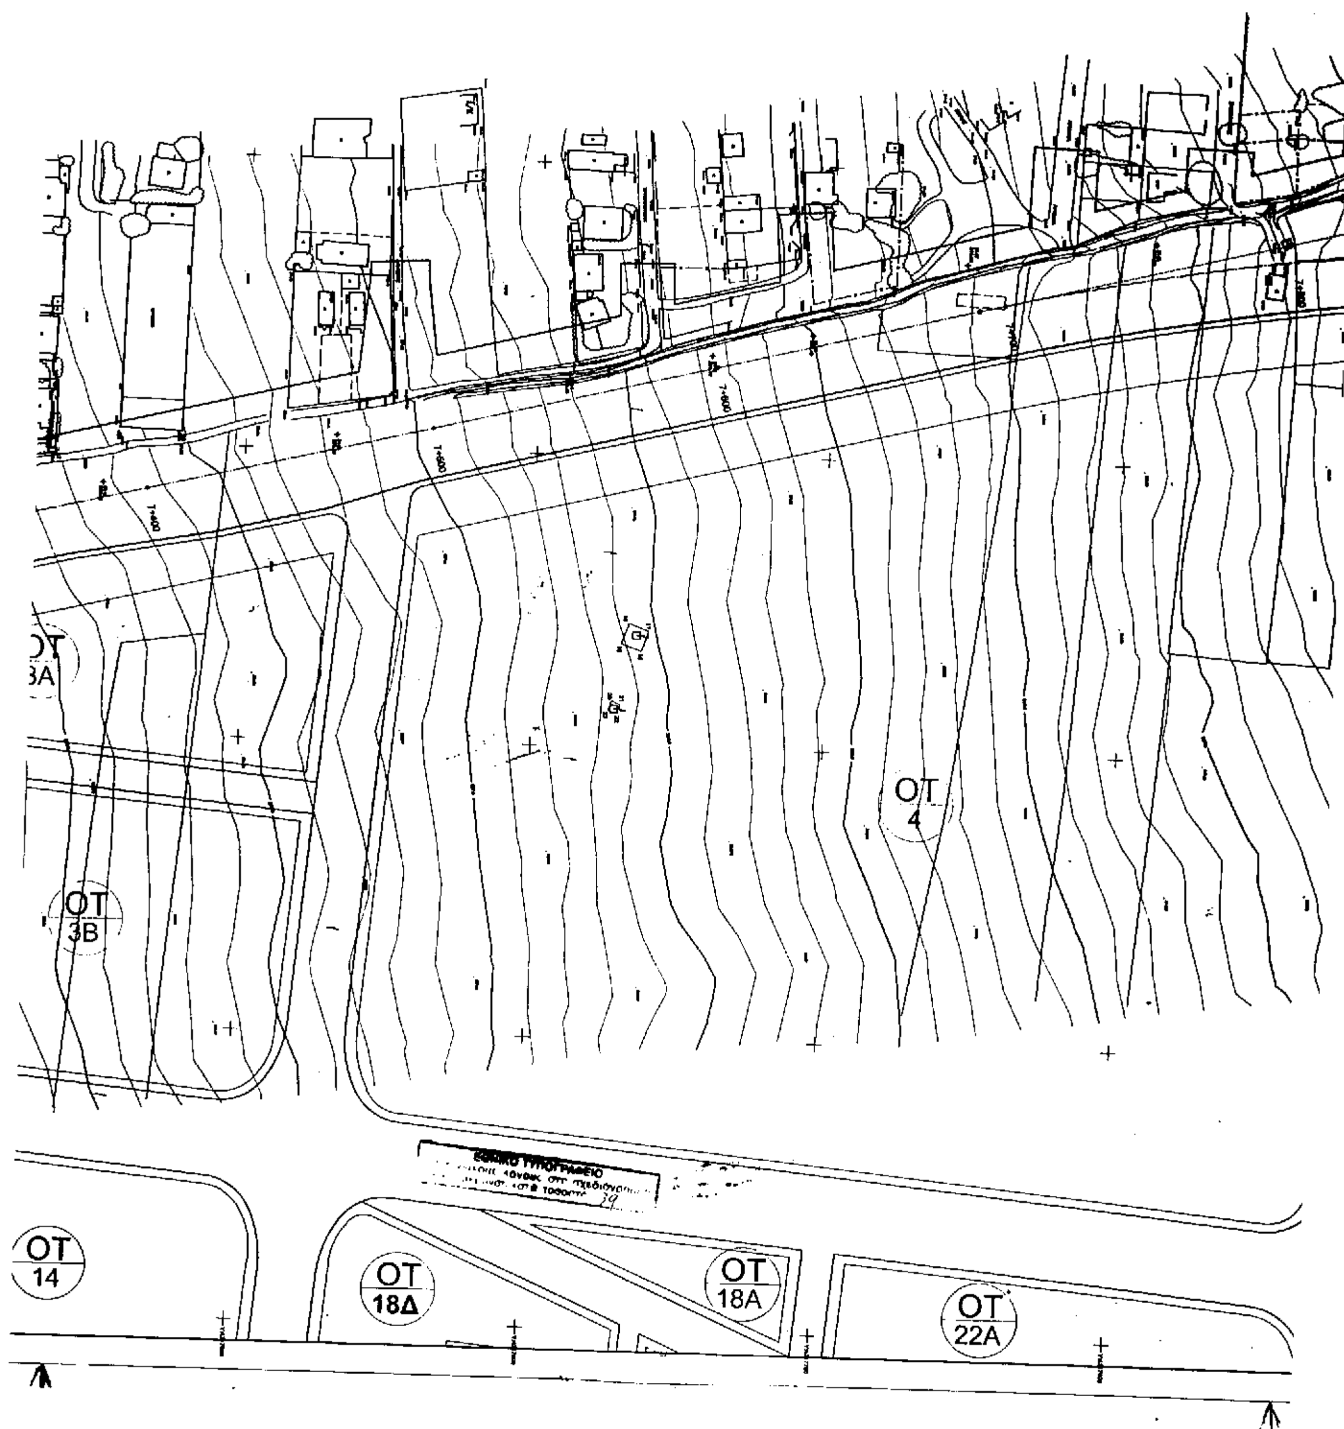

ΟΤ 3Α
ΟΤ 3Β
ΟΤ 4
ΟΤ 14
ΟΤ 18Δ
ΟΤ 18Α
ΟΤ 22Α

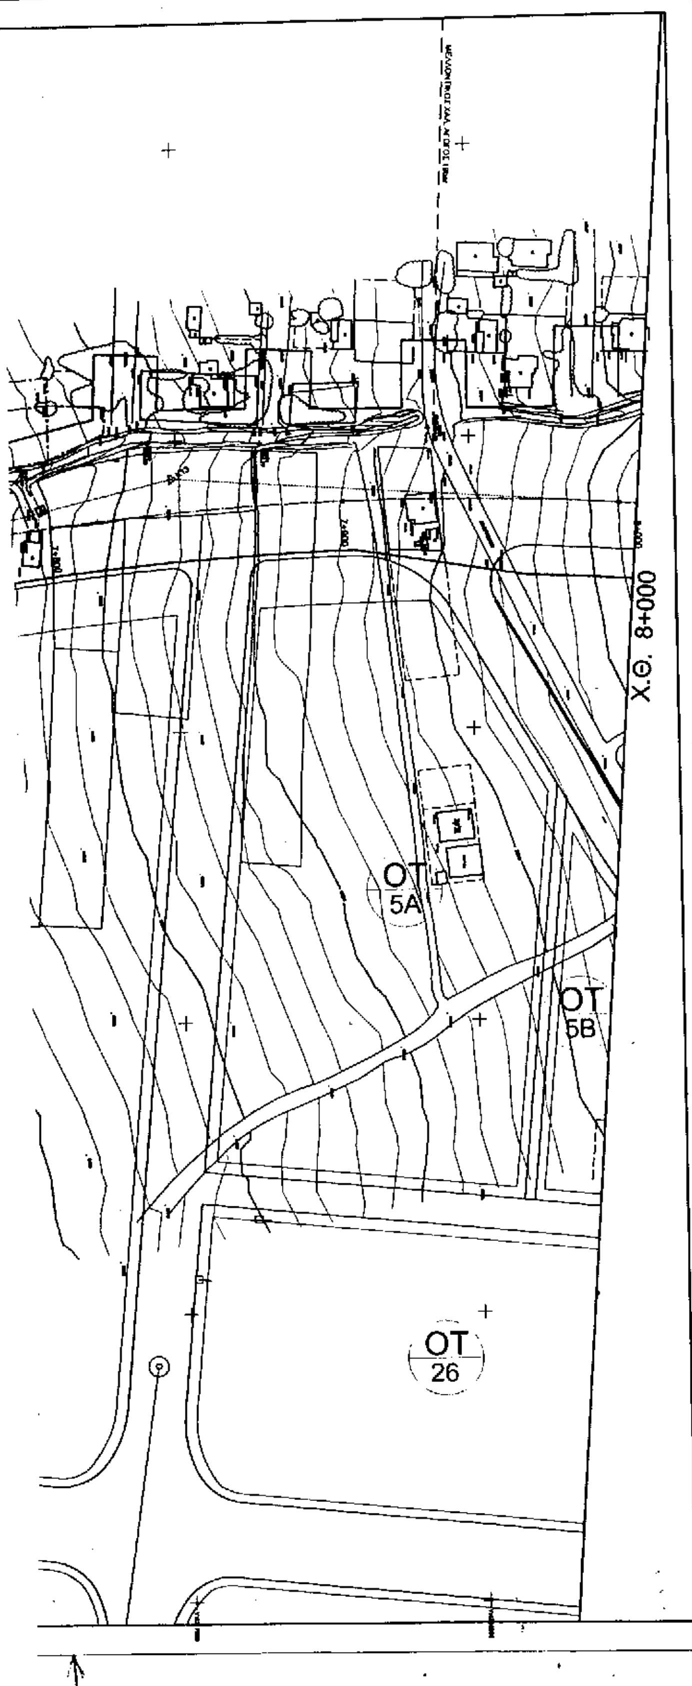

ΥΠΟΜΝΗΜΑ

- - - - -	ΑΞΟΝΑΣ Λ. ΚΥΜΗΣ
———	ΟΡΙΟ ΑΝΑΣΤΟΛΗΣ ΟΙΚΟΔΟΜΙΚΩΝ ΑΔΕΙΩΝ

ΥΠΟΥΡΓΕΙΟ
ΠΕΡΙΒΑΛΛΟΝΤΟΣ ΧΩΡΟΤΑΞΙΑΣ & ΔΗΜ. ΕΡΓΩΝ
Γ.367/01
ΑΘΗΝΑ 10 Ιανουαρίου 2001

Αρ. φακ. 5
σχ. 6

ΕΛΛΗΝΙΚΗ ΔΗΜΟΚΡΑΤΙΑ
ΥΠΟΥΡΓΕΙΟ ΠΕΡΙΒΑΛΛΟΝΤΟΣ ΧΩΡΟΤΑΞΙΑΣ ΚΑΙ ΔΗΜΟΣΙΩΝ ΕΡΓΩΝ
ΓΕΝΙΚΗ ΓΡΑΜΜΑΤΕΙΑ ΔΗΜΟΣΙΩΝ ΕΡΓΩΝ
ΕΙΔΙΚΗ ΥΠΗΡΕΣΙΑ ΔΗΜΟΣΙΩΝ ΕΡΓΩΝ
ΕΙΔΙΚΩΝ ΣΥΓΚΟΙΝΩΝΙΑΚΩΝ ΕΡΓΩΝ ΑΤΤΙΚΗΣ

ΜΕΛΕΤΗ ΑΝΑΜΟΡΦΩΣΗΣ ΚΑΙ ΕΠΙΚΑΙΡΟΠΟΙΗΣΗΣ ΛΕΩΦΟΡΟΥ ΚΥΜΗΣ ΚΑΙ ΕΠΕΚΤΑΣΗΣ ΜΕΧΡΙ ΤΟ ΟΛΥΜΠΙΑΚΟ ΧΩΡΙΟ


ΟΡΙΑ ΑΝΑΣΤΟΛΗΣ ΟΙΚΟΔΟΜΙΚΩΝ ΑΔΕΙΩΝ
ΤΜΗΜΑ Β': ΑΠΟ Α.Κ. ΚΗΦΙΣΙΑΣ (Ε.Ο. Νο1) ΕΩΣ ΤΟ ΟΛΥΜΠΙΑΚΟ ΧΩΡΙΟ


ΣΥΜΠΡΑΤΤΟΝΤΑ ΓΡΑΦΕΙΑ ΜΕΛΕΤΩΝ


ΠΡΙΣΜΑ Α.Τ.Ε. — ΔΟΜΗ Ο.Ε. — Α.Δ.Φ. Ε.Π.Ε. — ΤΑΛΩΣ ΜΕΛΕΤΗΤΙΚΗ Α.Ε.

ΑΡΙΘΜΟΣ ΣΧΕΔΙΟΥ: ΟΡ.04	**ΟΡΙΖΟΝΤΙΟΓΡΑΦΙΑ ΛΕΩΦΟΡΟΣ ΚΥΜΗΣ Χ.Θ. 7+000 - Χ.Θ. 8+000**
ΚΛΙΜΑΚΑ: 1:1000	
ΗΜΕΡΟΜΗΝΙΑ: ΝΟΕΜΒΡΙΟΣ 2000	

ΕΚΠΟΝΗΣΗ ΜΕΛΕΤΗΣ:		ΟΝΟΜΑ	ΥΠΟΓΡΑΦΗ	ΗΜΕΡΟΜΗΝΙΑ	ΕΚΔΟΣΗ
ΠΡΙΣΜΑ Α.Τ.Ε. ΣΥΜΒΟΥΛΟΙ ΜΗΧΑΝΙΚΟΙ	ΣΥΝΤΑΧΘΗΚΕ	Κ. ΤΣΑΪΛΑΣ			1η ΕΚΔΟΣΗ ΝΟΕΜΒΡΙΟΣ 2000
		Ν. ΤΖΕΛΕΠΗΣ			
		Χ. ΚΑΡΚΑΤΖΟΥΝΗΣ			
Ε.Υ.Δ.Ε. ΕΙΔΙΚΩΝ ΣΥΓΚΟΙΝΩΝΙΑΚΩΝ ΕΡΓΩΝ ΑΤΤΙΚΗΣ	ΕΛΕΓΧΘΗΚΕ:	Μ. ΚΟΚΚΟΤΟΣ			
	ΘΕΩΡΗΘΗΚΕ:	Β. ΤΣΙΡΑΓΑΚΗΣ			
	ΕΓΚΡΙΘΗΚΕ:	Κ. ΦΡΥΔΑΣ			
	ΕΓΚΡΙΤΙΚΗ ΑΠΟΦΑΣΗ:				

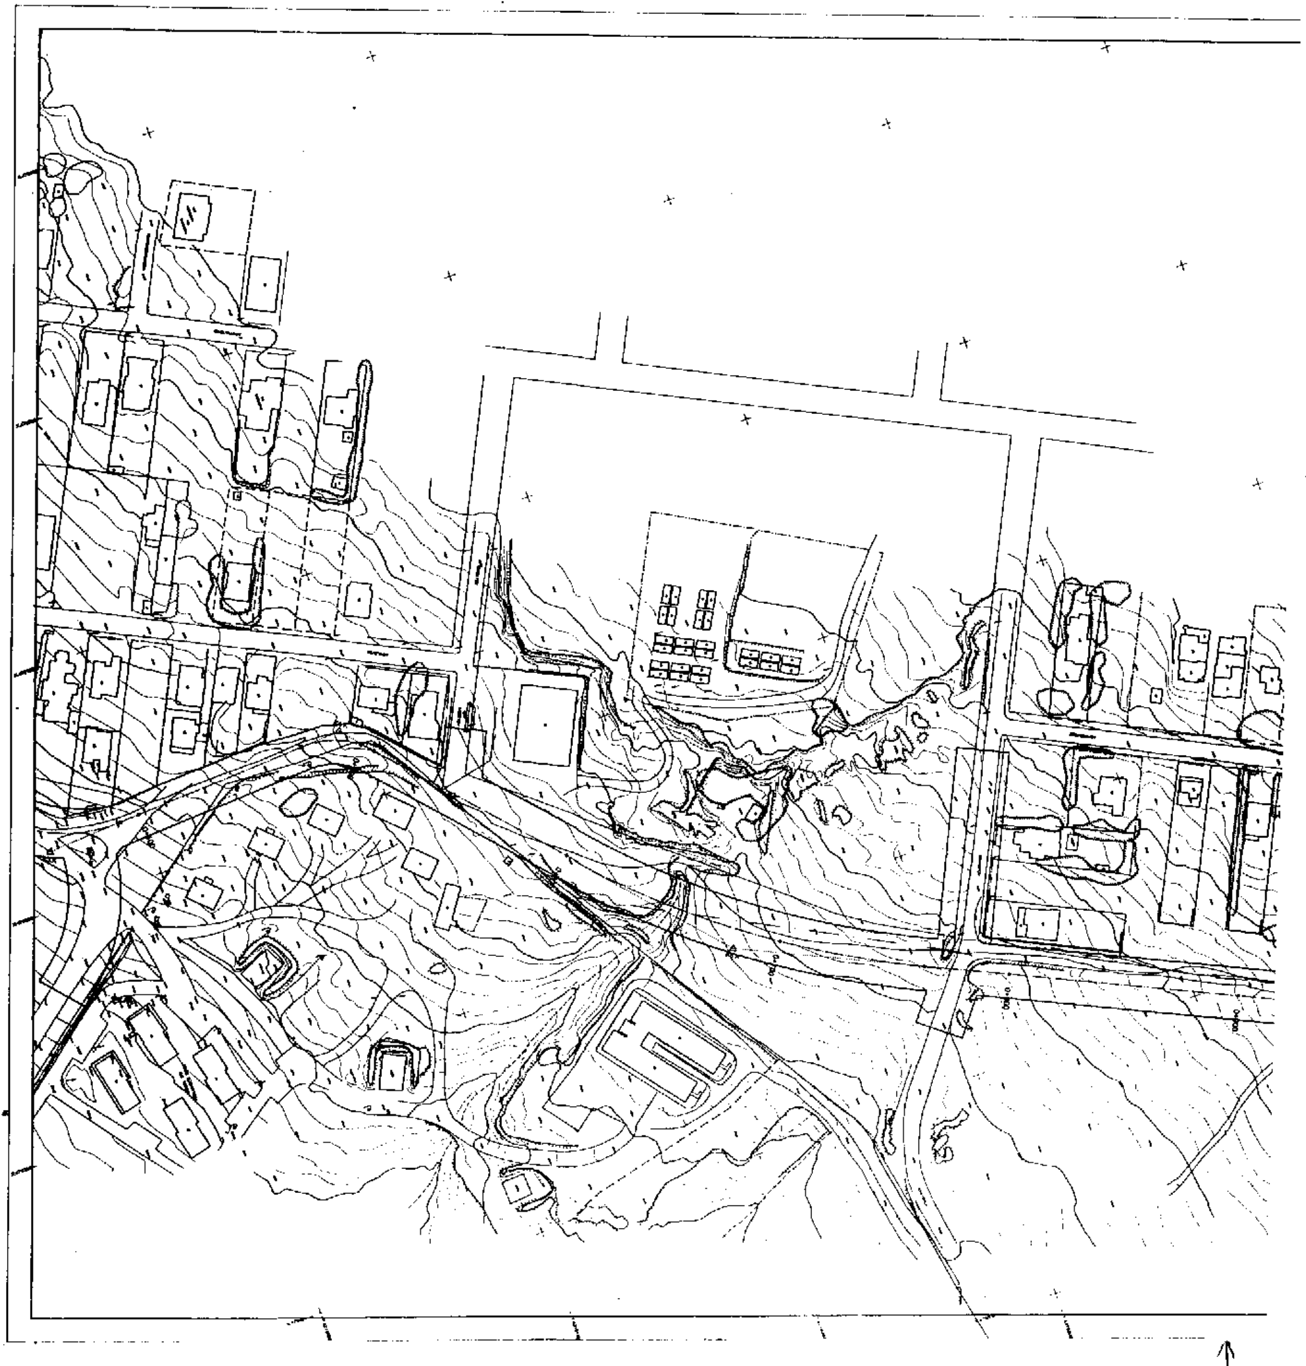

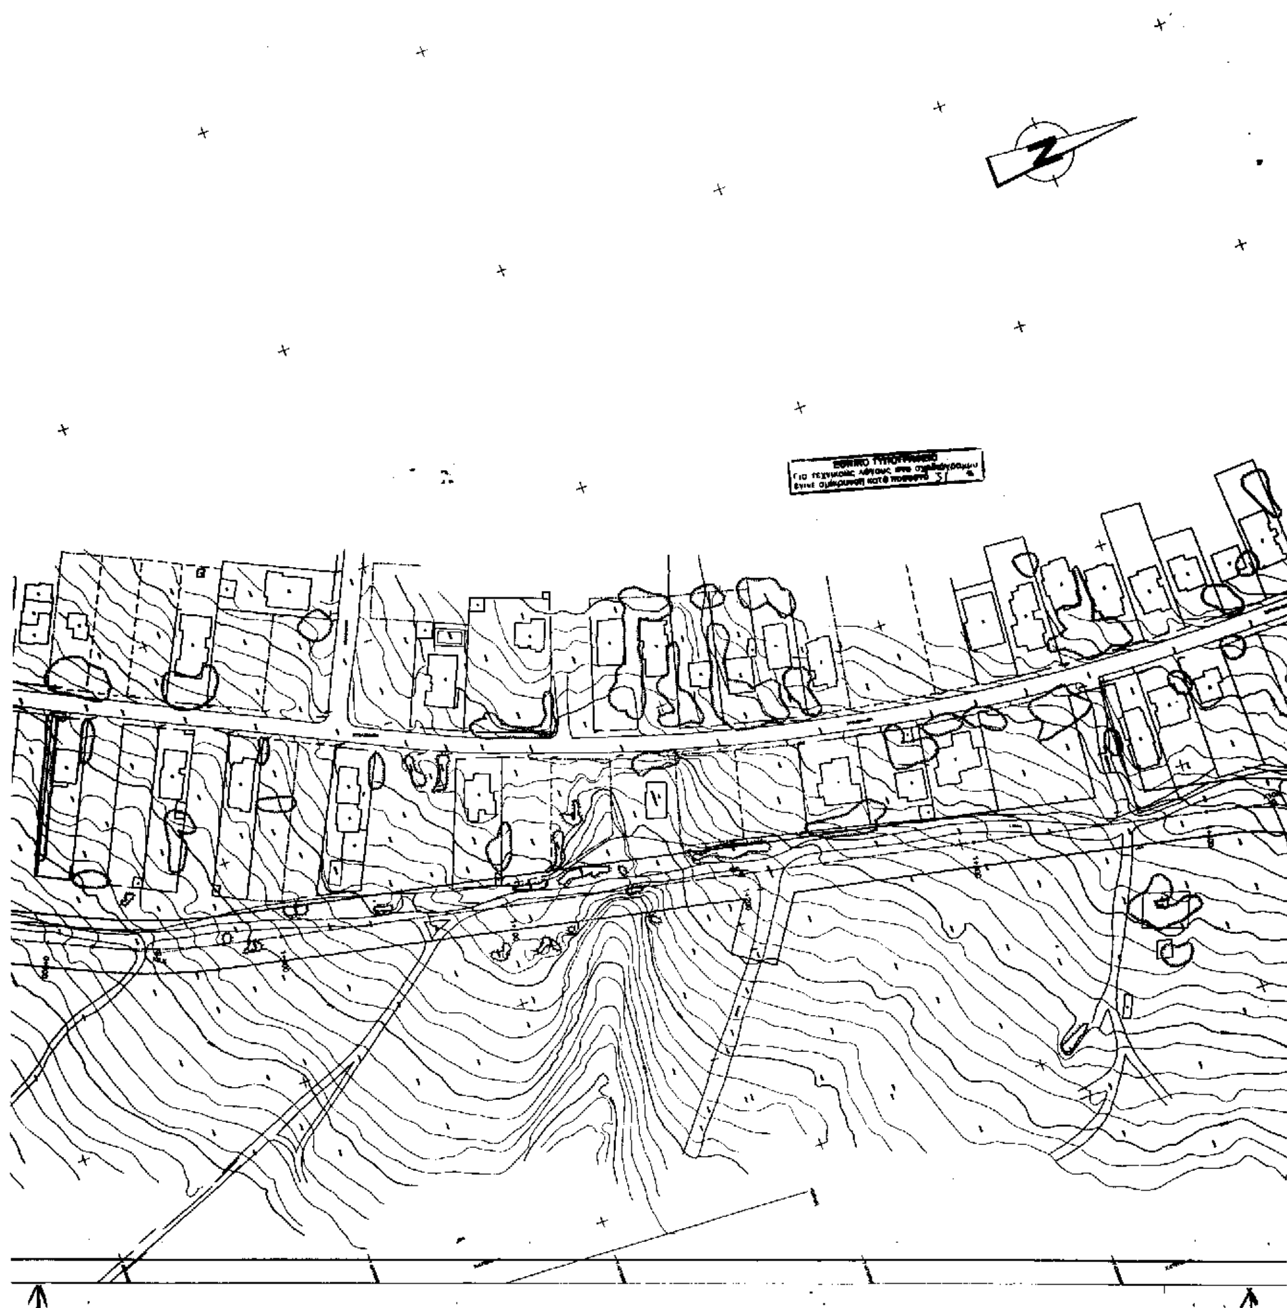

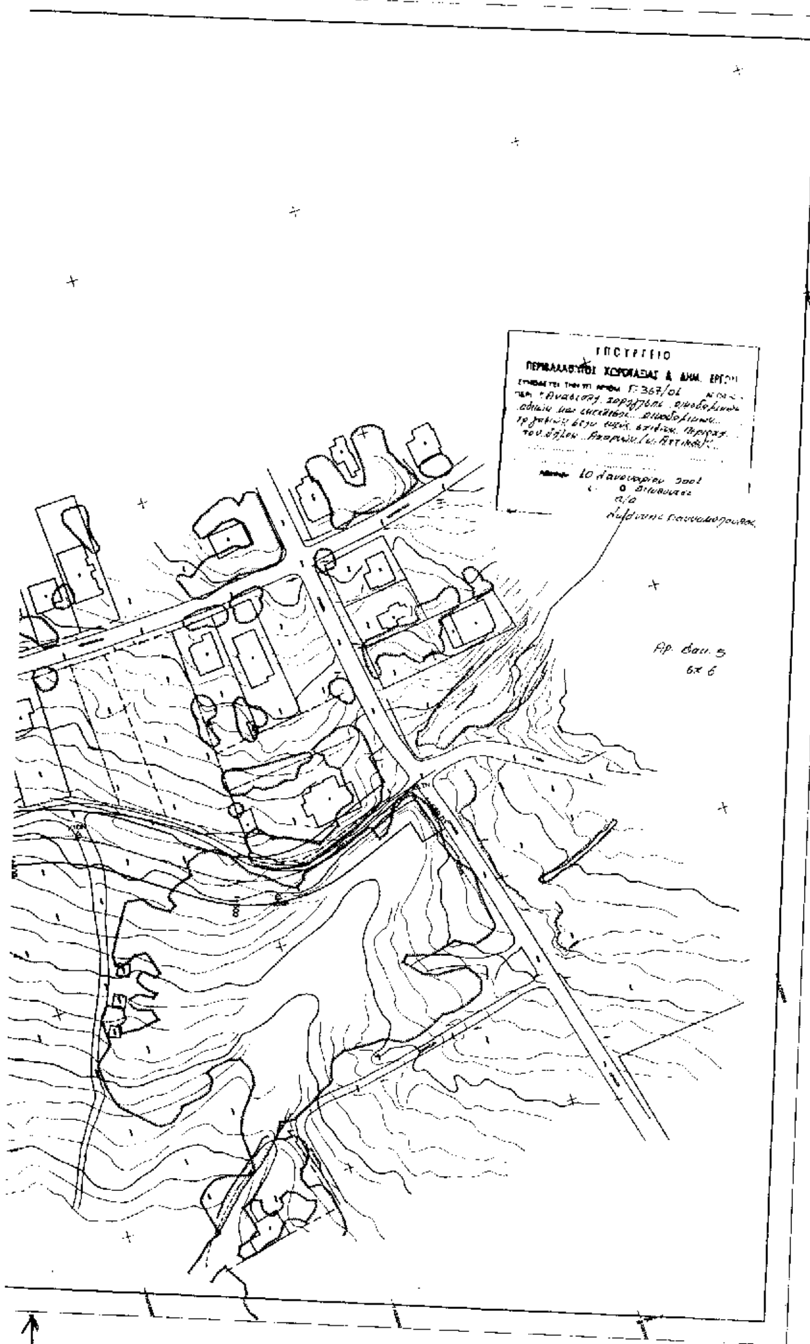

ΥΠΟΜΝΗΜΑ

- ΑΞΟΝΑΣ Λ. ΚΥΜΗΣ
- ΟΡΙΟ ΑΝΑΣΤΟΛΗΣ ΟΙΚΟΔΟΜΙΚΩΝ ΑΔΕΙΩΝ

ΕΛΛΗΝΙΚΗ ΔΗΜΟΚΡΑΤΙΑ
ΥΠΟΥΡΓΕΙΟ ΠΕΡΙΒΑΛΛΟΝΤΟΣ ΧΩΡΟΤΑΞΙΑΣ ΚΑΙ ΔΗΜΟΣΙΩΝ ΕΡΓΩΝ
ΓΕΝΙΚΗ ΓΡΑΜΜΑΤΕΙΑ ΔΗΜΟΣΙΩΝ ΕΡΓΩΝ
ΕΙΔΙΚΗ ΥΠΗΡΕΣΙΑ ΔΗΜΟΣΙΩΝ ΕΡΓΩΝ
ΕΙΔΙΚΩΝ ΣΥΓΚΟΙΝΩΝΙΑΚΩΝ ΕΡΓΩΝ ΑΤΤΙΚΗΣ

ΜΕΛΕΤΗ ΑΝΑΜΟΡΦΩΣΗΣ ΚΑΙ ΕΠΙΚΑΙΡΟΠΟΙΗΣΗΣ ΛΕΩΦΟΡΟΥ ΚΥΜΗΣ ΚΑΙ ΕΠΕΚΤΑΣΗΣ ΜΕΧΡΙ ΤΟ ΟΛΥΜΠΙΑΚΟ ΧΩΡΙΟ



ΟΡΙΑ ΑΝΑΣΤΟΛΗΣ ΟΙΚΟΔΟΜΙΚΩΝ ΑΔΕΙΩΝ
ΤΜΗΜΑ Β': ΑΠΟ Α.Κ. ΚΗΦΙΣΙΑΣ (Ε.Ο. Νο1) ΕΩΣ ΤΟ ΟΛΥΜΠΙΑΚΟ ΧΩΡΙΟ

ΣΥΜΠΡΑΤΤΟΝΤΑ ΓΡΑΦΕΙΑ ΜΕΛΕΤΩΝ

ΠΡΙΣΜΑ Α.Τ.Ε. — ΔΟΜΗ Ο.Ε. — Α.Δ.Φ. Ε.Π.Ε. — ΤΑΛΩΣ ΜΕΛΕΤΗΤΙΚΗ Α.Ε.

ΟΡ.06 — 1:1000 — ΝΟΕΜΒΡΙΟΣ 2000

ΟΡΙΖΟΝΤΙΟΓΡΑΦΙΑ
ΟΔΟΥ ΣΥΝΔΕΣΗΣ Λ. ΚΥΜΗΣ & ΟΡΦΕΩΣ
Χ.Θ. 0+450 - Χ.Θ. 1+677.41

ΕΚΠΟΝΗΣΗ ΜΕΛΕΤΗΣ: ΠΡΙΣΜΑ Α.Τ.Ε.

Ε.Υ.Δ.Ε. ΕΙΔΙΚΩΝ ΣΥΓΚΟΙΝΩΝΙΑΚΩΝ ΕΡΓΩΝ ΑΤΤΙΚΗΣ

	ΟΝΟΜΑ	ΥΠΟΓΡΑΦΗ	ΗΜΕΡΟΜΗΝΙΑ	ΕΚΔΟΣΗ
ΣΥΝΤΑΧΘΗΚΕ	Κ. ΤΣΑΪΛΑΣ			
	Ν. ΤΖΕΛΕΠΗΣ			
	Χ. ΚΑΡΚΑΤΖΟΥΝΗΣ			1η ΕΚΔΟΣΗ ΝΟΕΜΒΡΙΟΣ 2000
ΕΛΕΓΧΘΗΚΕ	Μ. ΚΟΚΜΟΤΟΣ			
ΘΕΩΡΗΘΗΚΕ	Β. ΤΣΙΡΑΓΑΚΗΣ			
ΕΓΚΡΙΘΗΚΕ	Κ. ΦΡΥΔΑΣ			
ΕΓΚΡΙΤΙΚΗ ΑΠΟΦΑΣΗ				



ΕΘΝΙΚΟ ΤΥΠΟΓΡΑΦΕΙΟ

ΕΦΗΜΕΡΙΔΑ ΤΗΣ ΚΥΒΕΡΝΗΣΕΩΣ

ΚΑΠΟΔΙΣΤΡΙΟΥ 34 * ΑΘΗΝΑ 104 32 * TELEX 223211 YPET GR * FAX 52 21 004
ΗΛΕΚΤΡΟΝΙΚΗ ΔΙΕΥΘΥΝΣΗ: http: www.et.gr
e-mail: webmaster @ et.gr

ΥΠΗΡΕΣΙΕΣ ΕΞΥΠΗΡΕΤΗΣΗΣ ΠΟΛΙΤΩΝ

ΚΕΝΤΡΙΚΗ ΥΠΗΡΕΣΙΑ
Σολωμού 51

Πληροφορίες δημοσιευμάτων Α.Ε. - Ε.Π.Ε.	5225 761 - 5230 841
Πληροφορίες δημοσιευμάτων λοιπών Φ.Ε.Κ.	5225 713 - 5249 547
Πώληση Φ.Ε.Κ.	5239 762
Φωτοαντίγραφα παλαιών Φ.Ε.Κ.	5248 141
Βιβλιοθήκη παλαιών Φ.Ε.Κ.	5248 188
Οδηγίες για δημοσιεύματα Α.Ε. - Ε.Π.Ε.	5248 785
Εγγραφή Συνδρομητών Φ.Ε.Κ. και αποστολή Φ.Ε.Κ.	5248 320

ΠΕΡΙΦΕΡΕΙΑΚΑ ΓΡΑΦΕΙΑ ΠΩΛΗΣΗΣ Φ.Ε.Κ.

ΘΕΣΣΑΛΟΝΙΚΗ - Βασ. Όλγας 227 - Τ.Κ. 54100	(031) 423 956
ΠΕΙΡΑΙΑΣ - Γούναρη και Εθν. Αντίστασης Τ.Κ. 185 31	4135 228
ΠΑΤΡΑ - Κορίνθου 327 - Τ.Κ. 262 23	(061) 638 109 - 110
ΙΩΑΝΝΙΝΑ - Διοικητήριο Τ.Κ. 450 44	(0651) 87215
ΚΟΜΟΤΗΝΗ - Δημοκρατίας 1 Τ.Κ. 691 00	(0531) 22 858
ΛΑΡΙΣΑ - Διοικητήριο Τ.Κ. 411 10	(041) 597449
ΚΕΡΚΥΡΑ - Σαμαρά 13 Τ.Κ. 491 00	(0661) 89 127 / 89 120
ΗΡΑΚΛΕΙΟ - Πλ. Ελευθερίας 1, Τ.Κ. 711 10	(081) 396 223
ΛΕΣΒΟΣ - Πλ. Κωνσταντινουπόλεως Τ.Κ. 811 00 Μυτιλήνη	(0251) 46 888 / 47 533

ΤΙΜΗ ΠΩΛΗΣΗΣ ΦΥΛΛΩΝ ΕΦΗΜΕΡΙΔΟΣ ΤΗΣ ΚΥΒΕΡΝΗΣΕΩΣ

Σε έντυπη μορφή

- Για τα ΦΕΚ από 1 μέχρι 24 σελίδες 300 δρχ. (0,88 euro)
- Για τα ΦΕΚ από 24 σελίδες και πάνω η τιμή πώλησης κάθε φύλλου (8σέλιδου ή μέρους αυτού) προσαυξάνεται κατά 100 δρχ. ανά 8σέλιδο ή μέρος αυτού.

Σε μορφή CD:

Τεύχος	**ΔΡΧ.**	**EURO**
Α΄	60.000	176,08
Β΄	70.000	205,43
Δ΄	50.000	146,74
Α.Ε. - Ε.Π.Ε. (μηνιαίο)	20.000	58,69
Α΄, Β΄, Δ΄ (τριμηνιαίο)	30.000	88,04

Η τιμή των CDs παρελθόντων ετών προσαυξάνεται κατά 2.000 δρχ. (5,87 euro) ανά έτος παλαιότητας.
Η τιμή διάθεσης φωτοαντιγράφων ΦΕΚ 50 δρχ. (0,15 euro) ανά σελίδα

ΕΤΗΣΙΕΣ ΣΥΝΔΡΟΜΕΣ Φ.Ε.Κ.

Τεύχος	Σε έντυπη μορφή: Κ.Α.Ε. Προϋπολογισμού 2531 δρχ.	euro	Σε έντυπη μορφή: Κ.Α.Ε. εσόδου υπέρ ΤΑΠΕΤ 3512 δρχ.	euro	Από το Internet: Κ.Α.Ε. Προϋπολογισμού 2531 δρχ.	euro	Από το Internet: Κ.Α.Ε. εσόδου υπέρ ΤΑΠΕΤ 3512 δρχ.	euro
Α΄ (Νόμοι, Π.Δ., Συμβάσεις κ.τ.λ.)	70.000	205,43	3.500	10,27	60.000	176,08	3.000	8,80
Β΄ (Υπουργικές αποφάσεις κ.τ.λ.)	100.000	293,47	5.000	14,67	70.000	205,43	3.500	10,27
Γ΄ (Διορισμοί, απολύσεις κ.λπ. Δημ. Υπαλλήλων)	20.000	58,69	1.000	2,93	ΔΩΡΕΑΝ		-	-
Δ΄ (Απαλλοτριώσεις, πολεοδομία κ.τ.λ.)	100.000	293,47	5.000	14,67	50.000	146,74	2.500	7,34
Αναπτυξιακών Πράξεων (Τ.Α.Π.Σ.)	50.000	146,74	2.500	7,34	30.000	88,04	1.500	4,40
Ν.Π.Δ.Δ. (Διορισμοί κ.λπ. προσωπικού Ν.Π.Δ.Δ.)	20.000	58,69	1.000	2,93	ΔΩΡΕΑΝ		-	-
Παράρτημα (Προκηρύξεις θέσεων ΔΕΠ κ.τ.λ.)	10.000	29,35	500	1,47	ΔΩΡΕΑΝ		-	-
Δελτίο Βιομηχανικής Ιδιοκτησίας (Δ.Ε.Β.Ι.)	20.000	58,69	1.000	2,93	10.000	29,35	500	1,47
Ανωτάτου Ειδικού Δικαστηρίου (Α.Ε.Δ.)	ΔΩΡΕΑΝ		-	-	ΔΩΡΕΑΝ		-	-
Προκηρύξεων Α.Σ.Ε.Π.	30.000	88,04	1.500	4,40	10.000	29,35	500	1,47
Ανωνύμων Εταιρειών & Ε.Π.Ε.	700.000	2.054,29	35.000	102,71	200.000	586,94	10.000	29,35
Διακηρύξεων Δημοσίων Συμβάσεων (Δ.Δ.Σ.)	70.000	205,43	3.500	10,27	30.000	88,04	1.500	4,40

Το κόστος για την ηλεκτρονική μορφή πρόσβασης σε προηγούμενα έτη προσαυξάνεται κατά 2.000 δρχ. (5,87 euro) ανά έτος παλαιότητας.

* Οι συνδρομές του εσωτερικού προπληρώνονται στις ΔΟΥ που δίνουν αποδεικτικό είσπραξης (διπλότυπο) το οποίο με τη φροντίδα του ενδιαφερομένου πρέπει να στέλνεται στην Υπηρεσία του Εθνικού Τυπογραφείου.
* Η πληρωμή του υπέρ ΤΑΠΕΤ ποσοστού που αντιστοιχεί σε συνδρομές, εισπράττεται και από τις ΔΟΥ.
* Οι συνδρομητές του εξωτερικού έχουν τη δυνατότητα λήψης των δημοσιευμάτων μέσω internet, με την καταβολή των αντίστοιχων ποσών συνδρομής και ΤΑΠΕΤ.
* Οι Νομαρχιακές Αυτοδιοικήσεις, οι Δήμοι, οι Κοινότητες ως και οι επιχειρήσεις αυτών πληρώνουν το μισό χρηματικό ποσό της συνδρομής και ολόκληρο το ποσό υπέρ του ΤΑΠΕΤ.
* Η συνδρομή ισχύει για ένα χρόνο, που αρχίζει την 1η Ιανουαρίου και λήγει την 31η Δεκεμβρίου του ίδιου χρόνου. Δεν εγγράφονται συνδρομητές για μικρότερο χρονικό διάστημα.
* Η εγγραφή ή ανανέωση της συνδρομής πραγματοποιείται το αργότερο μέχρι τον Μάρτιο κάθε έτους.
* Αντίγραφα διπλοτύπων, ταχυδρομικές επιταγές και χρηματικά γραμμάτια δεν γίνονται δεκτά.

Οι υπηρεσίες εξυπηρέτησης των πολιτών λειτουργούν καθημερινά από 08.00΄ έως 13.00΄

ΑΠΟ ΤΟ ΕΘΝΙΚΟ ΤΥΠΟΓΡΑΦΕΙΟ